


# KOUPELNA č. 205

Letiny, budova Morava  
2. patro

## VÝKAZ VÝMĚR:

| Č. M. | ÚČEL MÍSTNOSTI | PODLAHA m <sup>2</sup> | STĚNY m <sup>2</sup> | STROP m <sup>2</sup> | PODLAHA+STĚNY m <sup>2</sup> |
|-------|----------------|------------------------|----------------------|----------------------|------------------------------|
| 205   | KOUPELNA       | 2.8                    | 24.5                 | 2.8                  | 27.3                         |

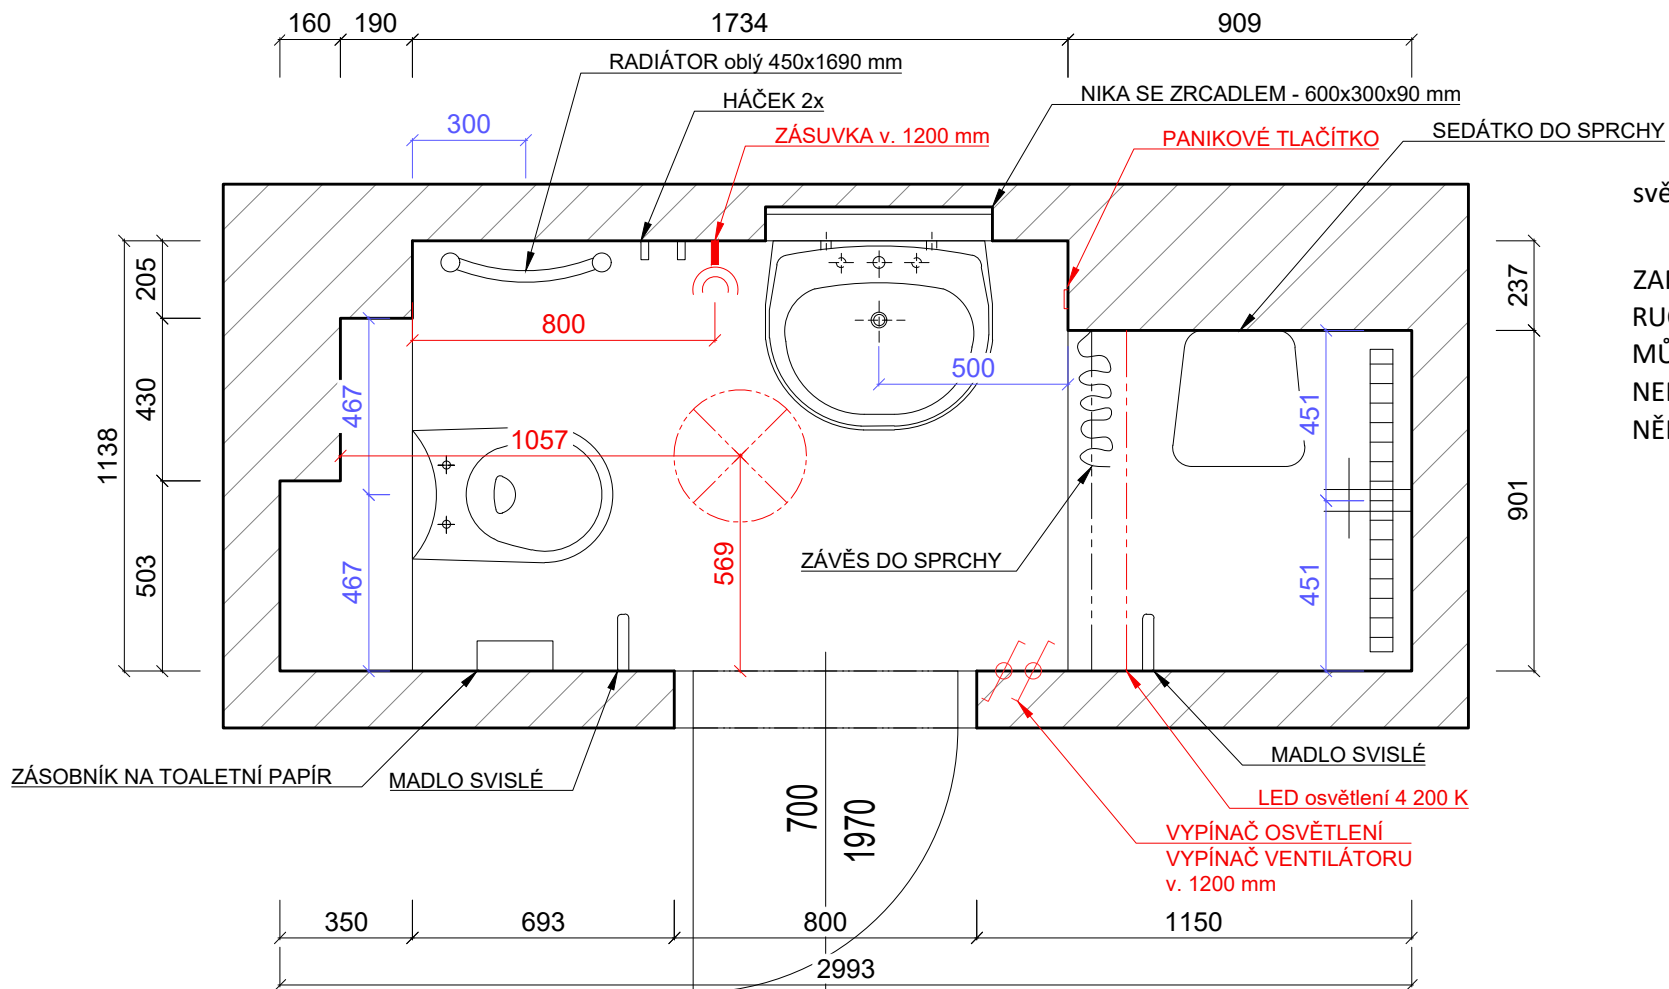

světla výška místnosti: 2 920 mm

ZAMĚŘENÍ BYLO PROVEDENO  
RUČNĚ LASEREM A METREM A  
MŮŽE VYKAZOVAT DROBNÉ  
NEPŘESNOSTI V ŘÁDECH  
NĚKOLIKA CENTIMETRŮ.