


# KOUPELNA č. 401

Letiny, budova Morava  
4. patro

## VÝKAZ VÝMĚR:

Č. M.	ÚČEL MÍSTNOSTI	PODLAHA m <sup>2</sup>	STĚNY m <sup>2</sup>	STROP m <sup>2</sup>	PODLAHA + STĚNY m <sup>2</sup>
401	KOUPELNA	4.6	26.0	4.6	30.6

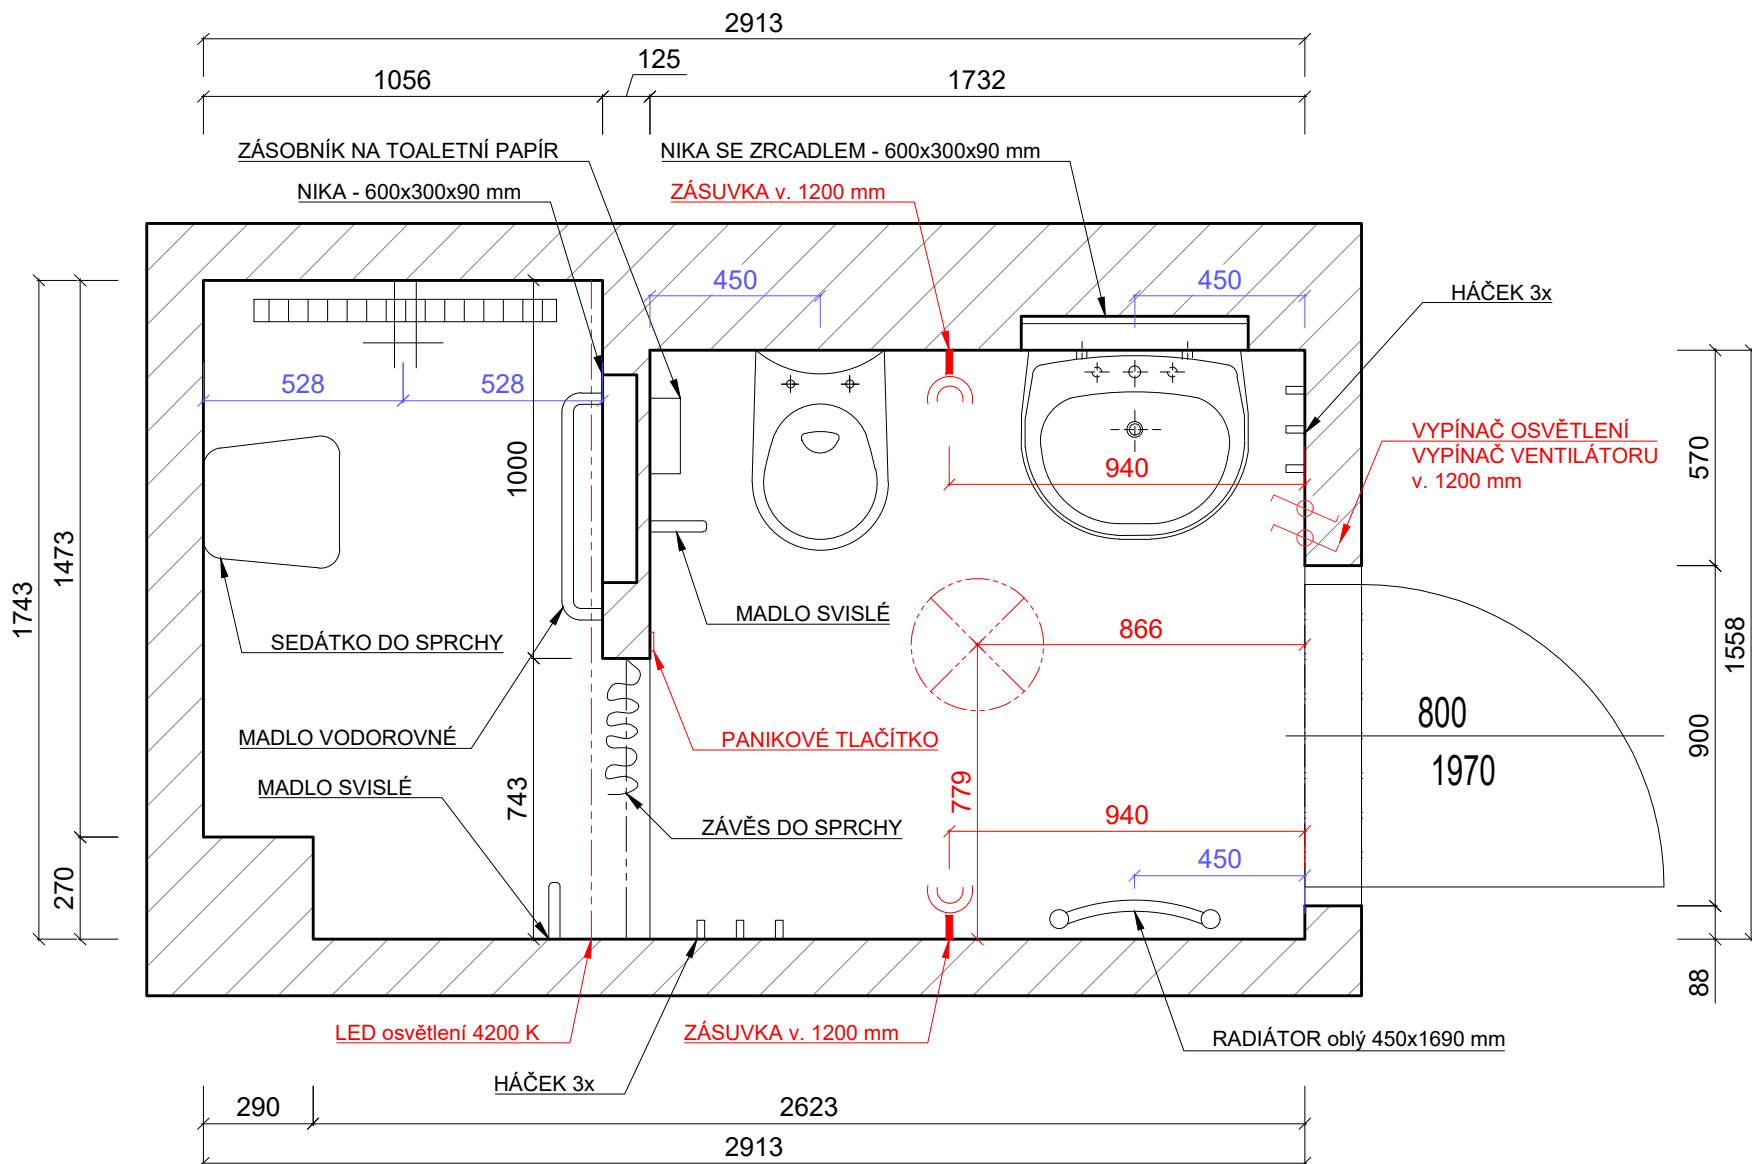

světla výška místnosti: 2 342 mm

ZAMĚŘENÍ BYLO PROVEDENO  
RUČNĚ LASEREM A METREM A  
MŮŽE VYKAZOVAT DROBNÉ  
NEPŘESNOSTI V ŘÁDECH  
NĚKOLIKA CENTIMETRŮ.